


TRAVAUX DE VOIRIE

Commune de TOULOUSE


Pont des Minimes - Rue des Chalets  
Amélioration de la liaison cyclable à  
contre-sens

EP Plan d'aménagement

 urblink 69 rue de la Concorde - 31000 Toulouse Tel : +33(0)9 80 38 04 17 Mail : urblink@urbalink.fr www.urbalink.fr			
PROJETE PAR:	EXECUTE LE:	N° DE L'AFFAIRE:	E-URB-TLS-19-01
PM	30/03/20	INDICE:	D
DESSINE PAR:	MODIFIE LE:	ECHELLE:	1/250
FR	01/10/20	POLE:	CENTRE
		COMMUNE:	TOULOUSE
		SECTEUR :	1.3

LEGENDE

-  Voirie en enrobé
-  Trottoir en asphalte rouge
-  Piste cyclable/trottoir en asphalte noir
-  Résine en pied d'arbre
-  Espace Vert
-  Marquage vert cycle
-  Bordure et caniveau
-  Bordure d'îlot
-  Bordurette
-  Marquage au sol
-  Bande de guidage
-  3 rangs de pavés collés
-  Bande podotactile
-  Potelet
-  Sortie VL
-  Collecteur EP
-  Arbre projeté (sous réserve de la localisation des réseaux)
-  Plantations basses
-  Emergence réseau impactée
-  5.00
-  Emprise projetée
-  0.90
-  Emprise non accessible

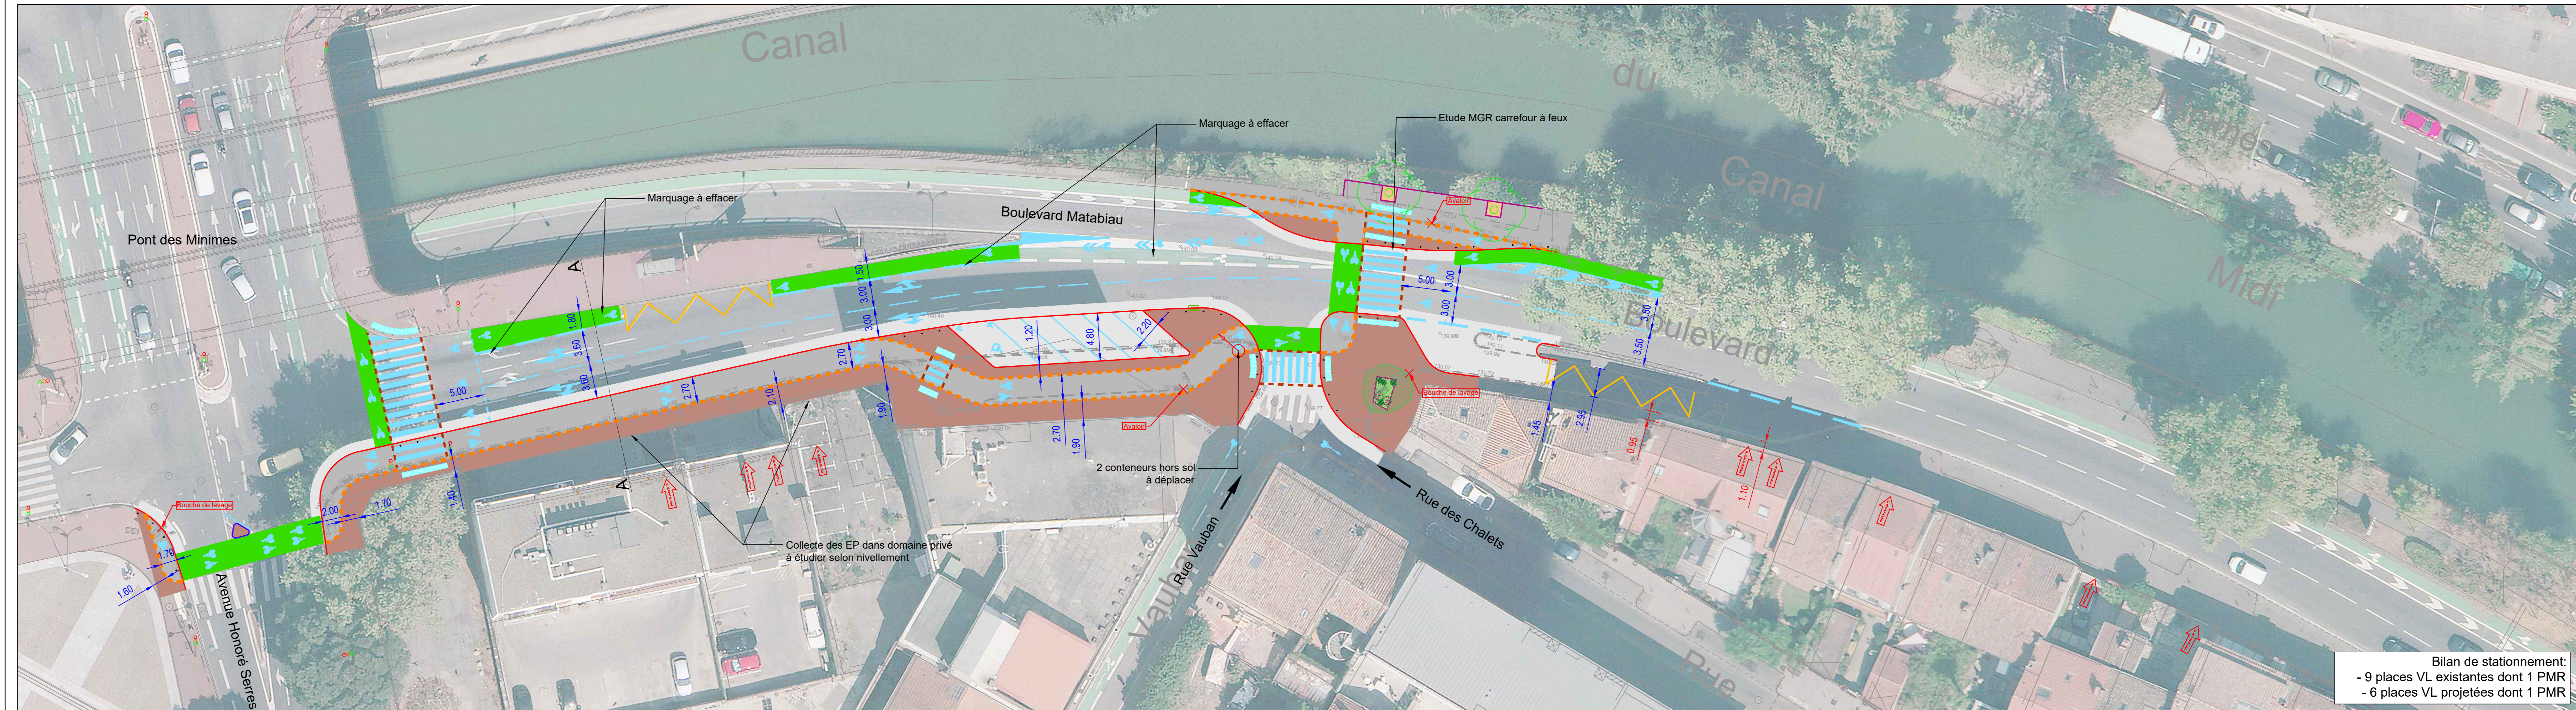

Bilan de stationnement:  
- 9 places VL existantes dont 1 PMR  
- 6 places VL projetées dont 1 PMR